

Communaux d'Ambilly 2008 - 2009

Batima (Suisse) SA, C2I Comptoir d'investissements immobiliers SA, Etat de Genève, Commune de Thônex

projet pour l'urbanisation des pièces urbaines A2 et B


atelier bonnet *architectes epfl, fas*

avec pool:

Ph. Clochard paysagiste L. Pattaroni sociologue F. Rey géographe C. Uldry ingénieur civil R. Ireland artiste

collaboration plq, charte paysagère:

Ar-ter architecture territoire S. Bendahan architecte Edms ingénieur Citec ingénieur trafic Virridis environnement

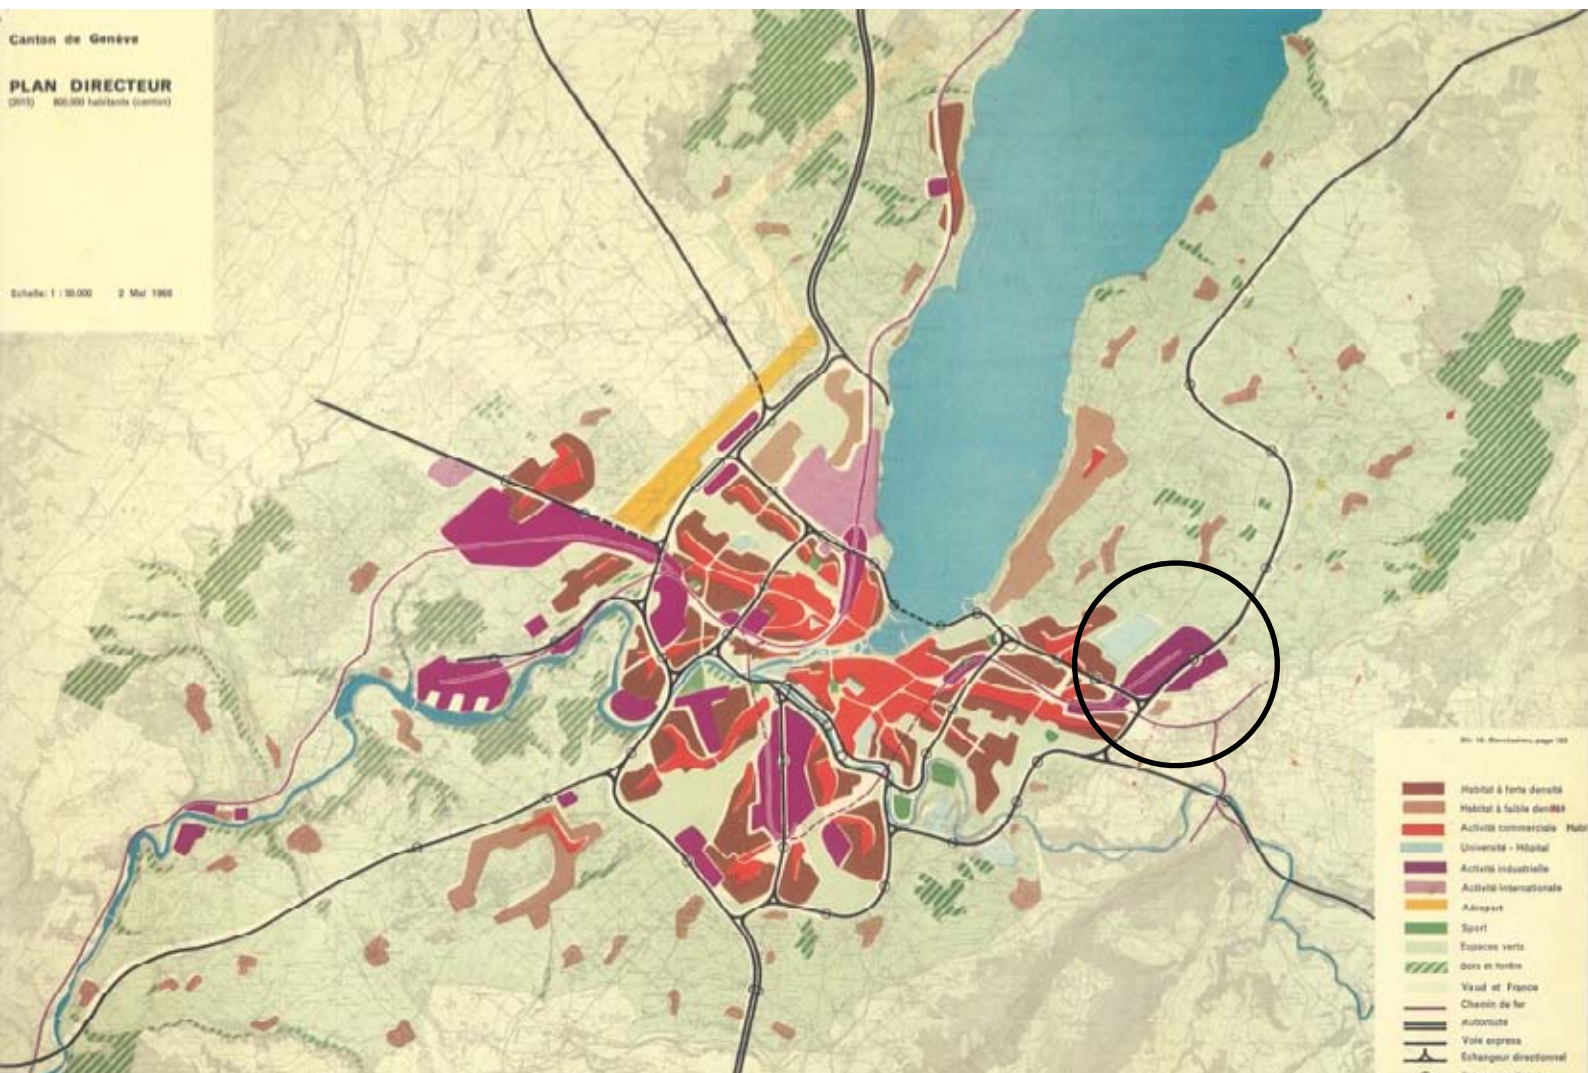


localisation mica : genève, plan directeur 1966



site des communaux d'Ambilly

AAPU arbane, busquets, weber-brönnimann

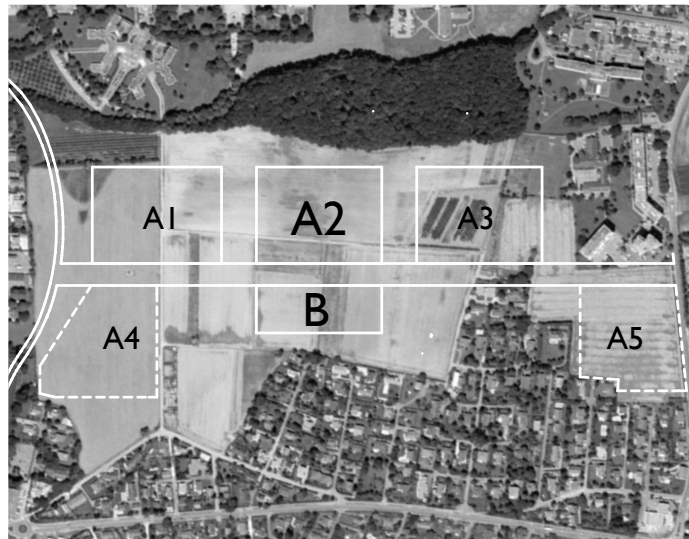

Pièces urbaines A2 - B

77'200 m² SBP

85% logements


15% activités, services

1'333 habitants env.

pièces urbaines A2 - B - mandat d'études parallèles 2008



voyage, prise de mesures

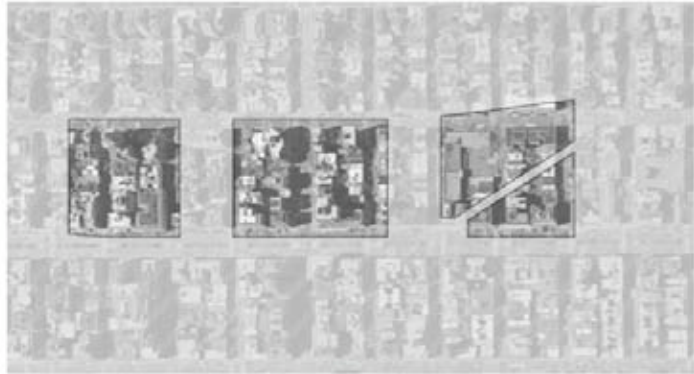

Pièces A1, A2, A3 sur fond de Central Park, Manhattan, échelle 1:5000



Pièces A1, A2, A3 sur fond de Barcelone, échelle 1:5000




Bloc, Manhattan



Ilots de Cerdà, Barcelone



Pièces A1, A2, A3 sur fond de l'îlot Höfe, Munich, échelle 1:5000

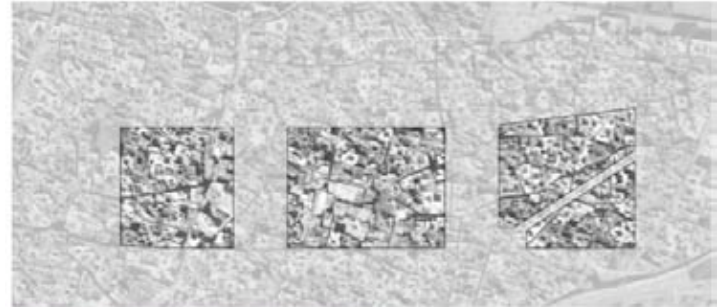

Pièces A1, A2, A3 sur fond de Kairouan (Tunisie), échelle 1:5000



Ilot des Fünf Höfe, Munich



Kairouan, Tunisie



Pièces A1, A2, A3 sur fond du quai du Mont-Blanc, échelle 1:5000



Pièces A1, A2, A3 sur fond de Montchoisy, échelle 1:5000



Square du Mont-Blanc, Genève



Square Montchoisy, Genève



Pièces A1, A2, A3 sur fond du boulevard Carl Vogt, projet de A. Hanegger, échelle 1:5000



Pièces A1, A2, A3 sur fond du chantier du projet Jame's, échelle 1:5000




Boulevard Carl Vogt, Genève



Jame's, Altstetten, Zurich



Pièces A1, A2, A3 sur fond de Brasília, échelle 1:5000

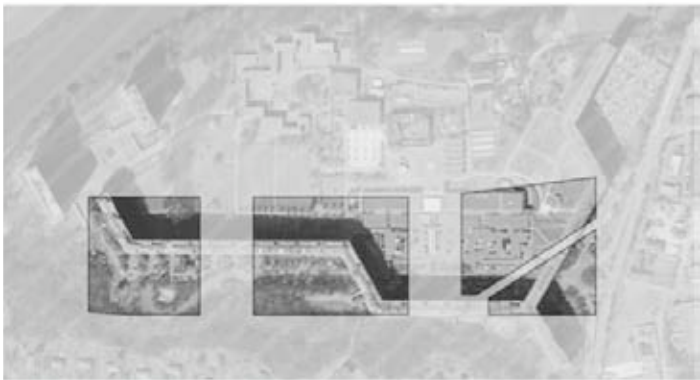


Pièces A1, A2, A3 sur fond du Lignon, échelle 1:5000



Quadra, Brasília




Le Lignon, Genève

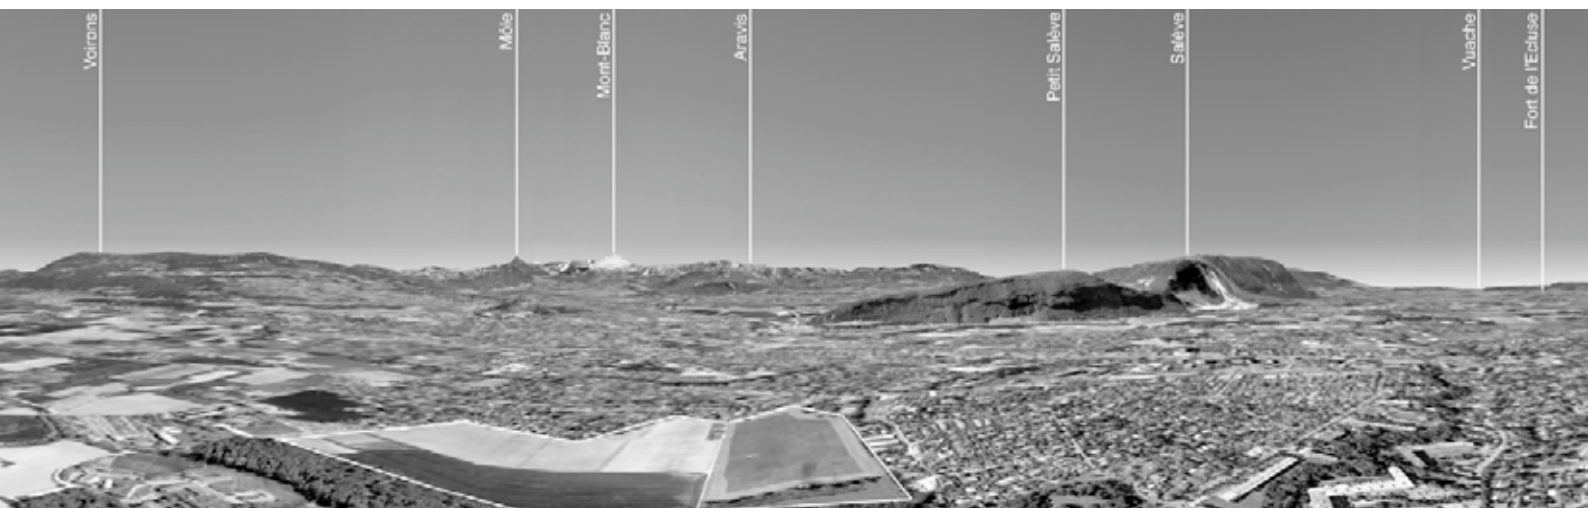





haut relief

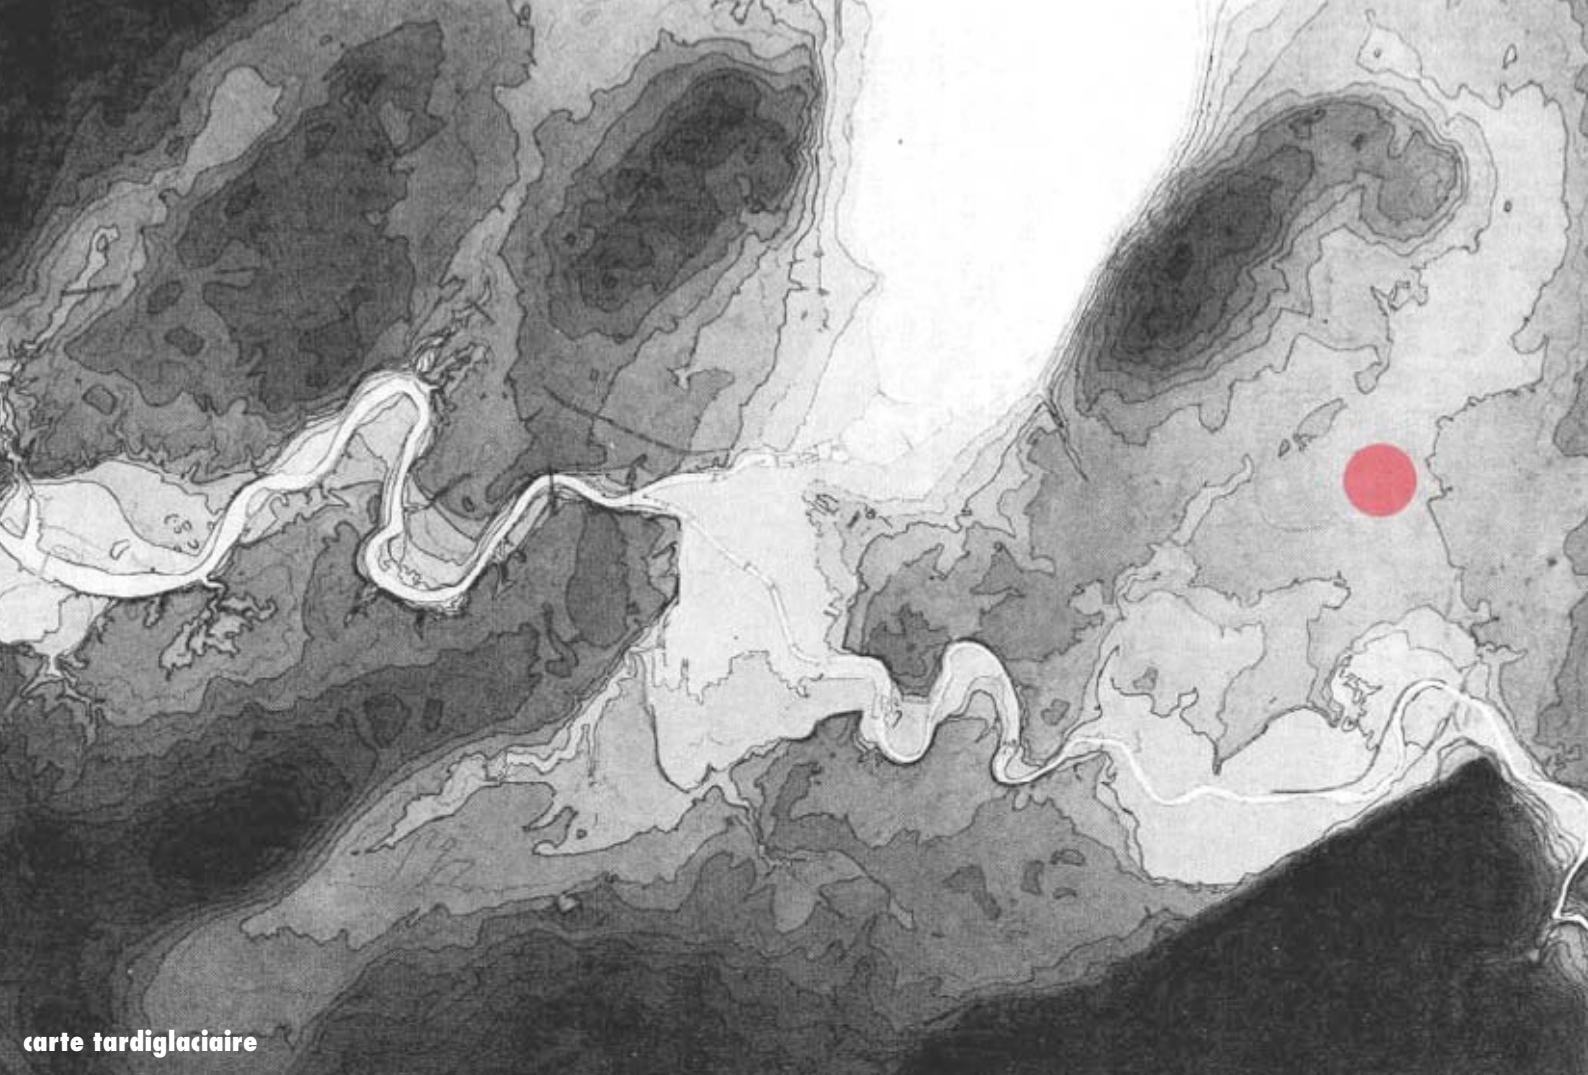


bas relief

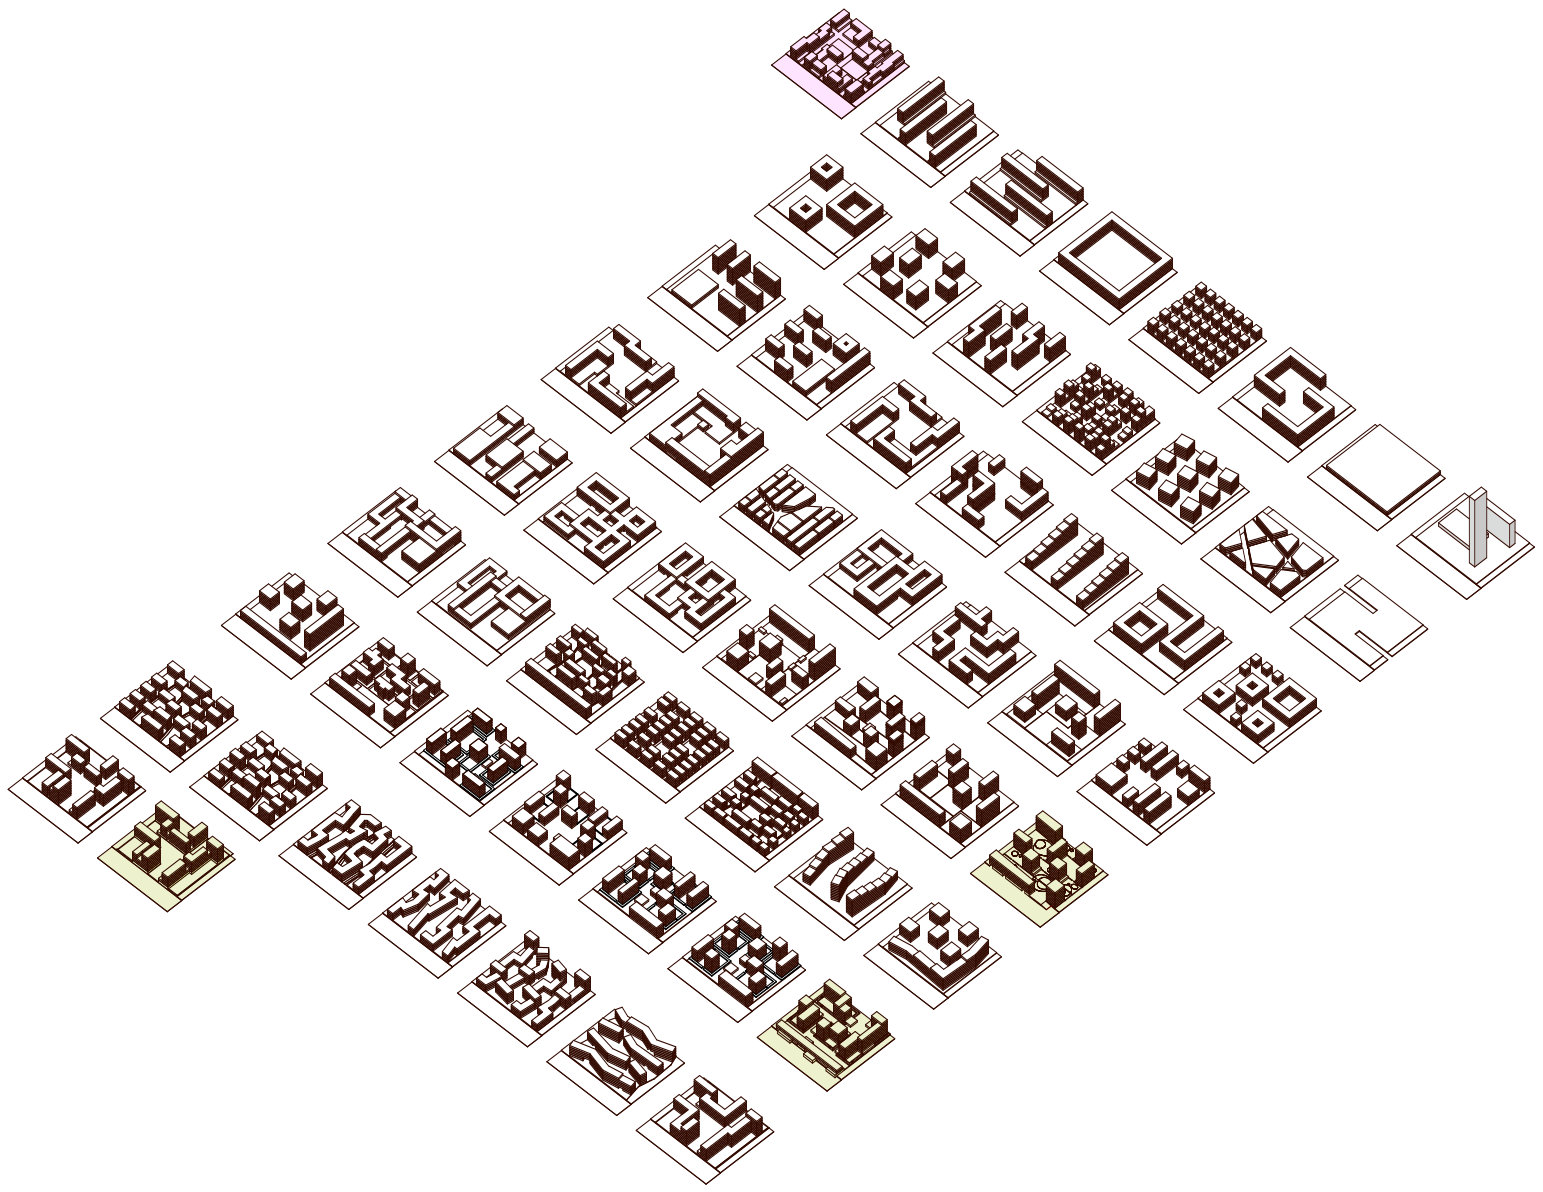

hypothèse 0
auteurs PDQ

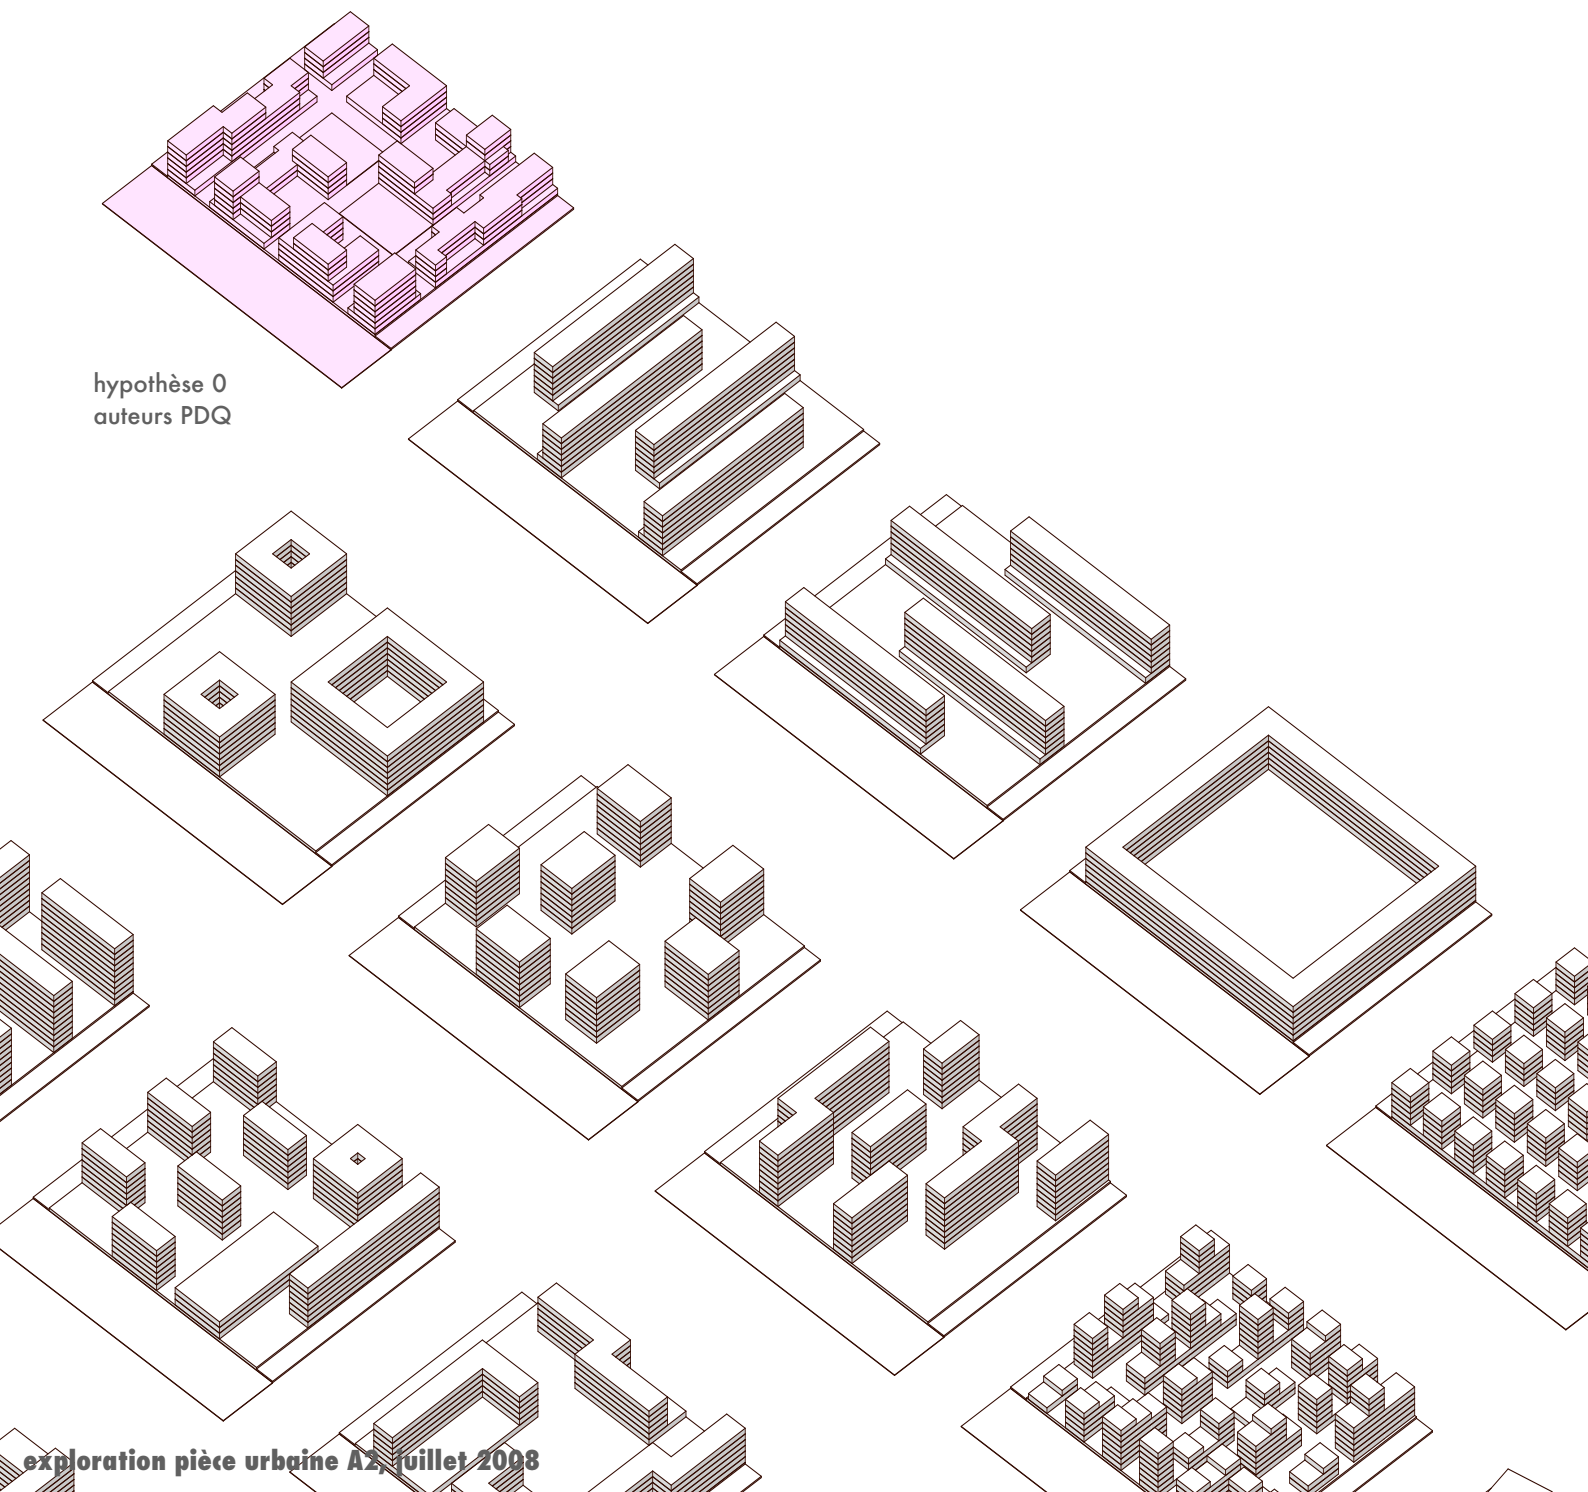

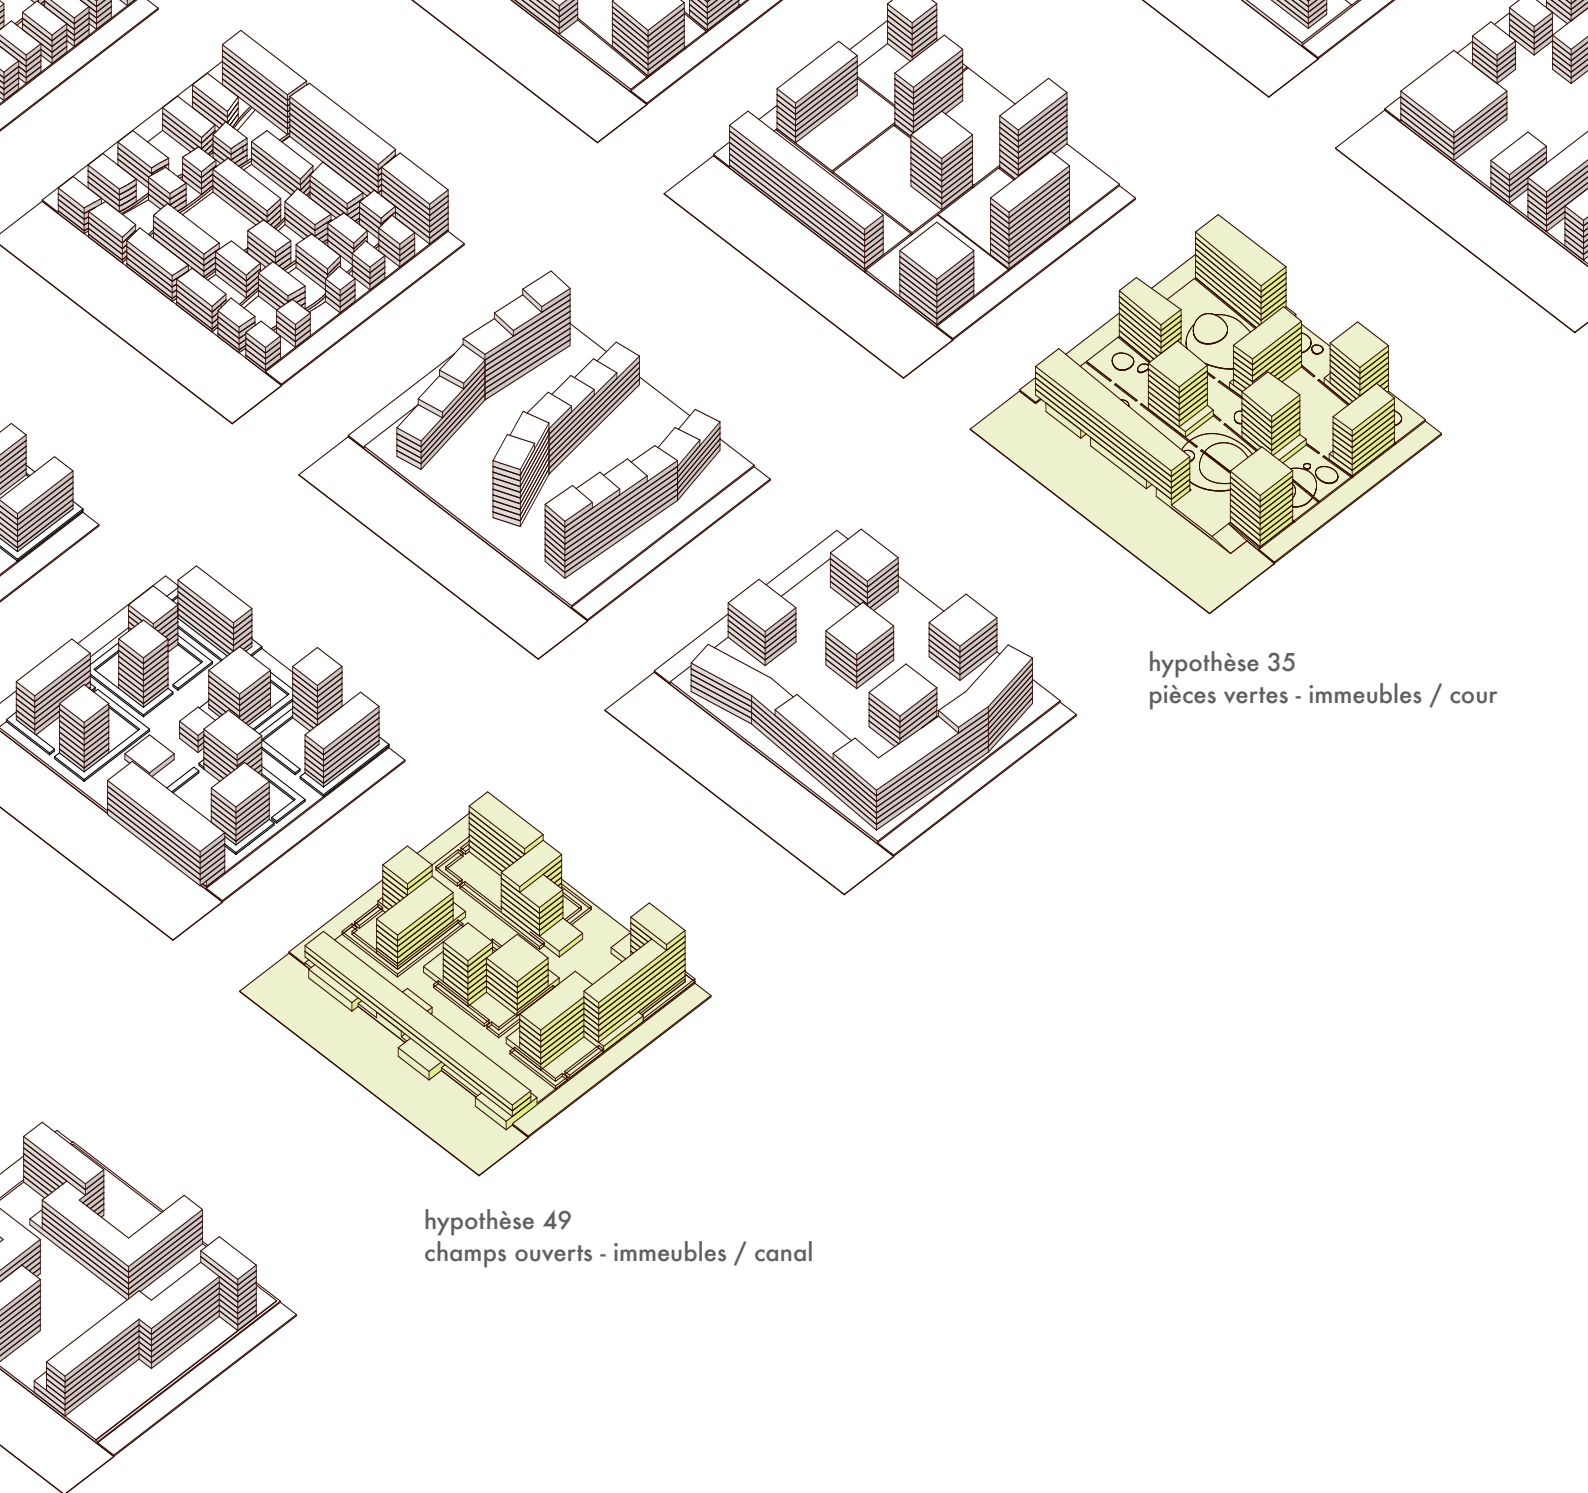

hypothèse 35
pièces vertes - immeubles / cour

hypothèse 49
champs ouverts - immeubles / canal

